Bewusst bauen.

Vorgefertigte Bauelemente

Außenwand/Systemübergang (Vertikal-/Horizontalschnitt): Fugenausbildung mit Fugendichtstoff bei werkseitiger Fertigung; Putzbeschichtung

Rev.-Nr. 2025-03-12
Sto-HQI-DE

GEN-TF-0204

© Sto SE & Co. KGaA

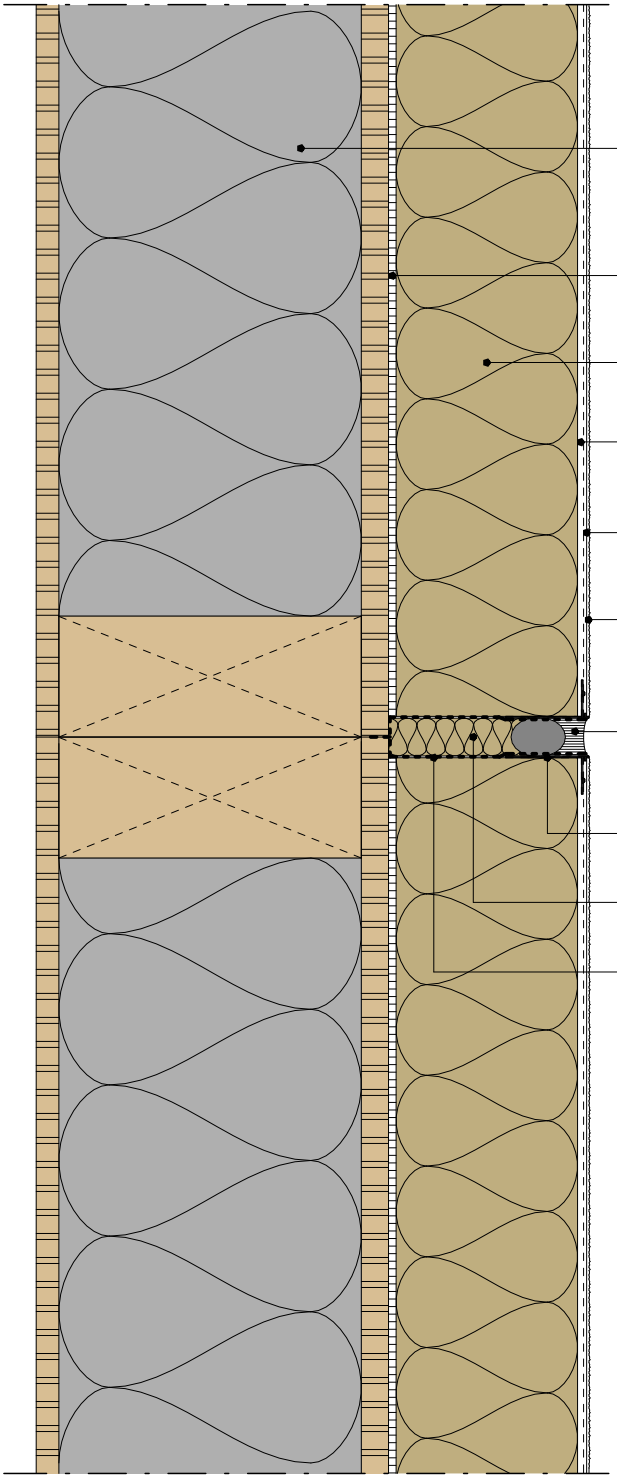

Wandkonstruktion als Holztafelbauwand mit Beplankung
Stöße müssen bauseits diffussionsdicht ausgeführt werden.

Kleber

Dämmplatte

bewehrter Unterputz

Zwischenbeschichtung

Oberputz und ggf. Anstrich auftragen.

Fugendichtstoff gemäß Technischem Merkblatt mit
Sto-Hinterfüllprofil, Ausführung gemäß IVD-Merkblatt

Sto-Fugenflankenprofil

Dämmstofffuge mit Mineralwolle dämmen.

Abdichtung

Hinweis: Dieses Detail ist ein allgemeiner, unverbindlicher Planungsvorschlag, welcher die Ausführung nur schematisch darstellt und ersetzt in keinem Fall die erforderliche Werk-, Detail- und Montageplanung. Anwendbarkeit, Vollständigkeit und Maße sind vom Kunden/Planer/Verarbeiter beim jeweiligen Bauvorhaben eigenverantwortlich zu prüfen. Angrenzende Gewerke sind nur schematisch dargestellt. Alle Vorgaben und Annahmen sind auf die örtlichen Gegebenheiten anzupassen bzw. abzustimmen. Die jeweiligen technischen Vorgaben in den Merkblättern, Verarbeitungsrichtlinien und Systemzulassungen sind zu beachten.